Comune di S. Agata Militello
98076 - Città metropolitana di Messina

Planimetria con individuazione interventi del Programma Triennale 2018 - 2020.

EMENDATA IN SEDE DI APPROVAZIONE DAL CONSIGLIO COMUNALE

Scala 1:10.000

ELENCO INTERVENTI:

1. Progetto dei lavori per il rifacimento di un tratto di muro di sostegno diruto causa mareggiata su Via Regione Siciliana di S. Agata Militello.
2. Completamento scuola media Marconi. Adeguamento alle vigenti disposizioni in tema di sicurezza ed igiene del lavoro e norme abbattimento barriere architettoniche.
3. Compl. del molo marittimo esist. riguardanti: prol. diga foranea progr. 709.20m. - progr. 1150.00m., real. molo sottoflutto progr. 0.00m. - progr. 610.00m. e della banchina di riva
4. Lavori di completamento, ammodernamento e adeguamento del depuratore consortile Sant'Agata di Militello - Acquedolci.
5. Intervento di funzionalizzazione ed ammodernamento dell'impianto sportivo di C.da Piana 'B. Fresina' - 1° stralcio lavori di sistemazione e messa in sicurezza
6. Realizzazione alloggi per giovani coppie
7. Realizzazione impianto sportivo (basket, pallavolo, calcetto) denominato Palatemeforti ad utilizzo delle scuole pubbliche - Scuola Materna Capita - Scuola Media ed Elementare Cesareo
8. Interv. per il mig. della sicur. stradale del territorio com. le in attuazione del 1° e 2° progr. del piano naz. della sic. str. (P.N.S.S.) Azioni prioritarie. 1° str.
9. Intervento di riqualificazione urbana ed ambientale in ambito urbano, della zona compresa tra i torrenti Carrubba e Guamera
10. Lavori di Ristr., ampl., adeg. ed abbattimento delle barriere arch. negli ed. destinati a scuola elementare, media e materna. 2° str. funz. scuola Telegrafo
11. Lavori di Ristr., ampl., adeg. ed abbattimento delle barriere arch. negli ed. destinati a scuola elementare, media e materna. 5° str. funz. scuola 'Capita'
12. Recupero e adeguamento funzionale della casa comunale
13. Interventi urgenti per il rifacimento della rete fognante del centro
14. Interventi urgenti per il rifacimento della rete fognante delle contrade
15. Progetto di completamento del ripascimento della spiaggia. Rischio elevato di erosione R4"
16. Sistemazione idraulica dei Torrenti Carrubba e Guamera a protezione del centro abitato.
17. Progetto Esecutivo per interventi di messa in sicurezza e riqualificazione della Scuola Elementare L. Capuana - corpo A del comune di Sant'Agata di Militello
18. Ristrutturazione, ampliamento, adeguamento ed abbattimento barriere negli edifici destinati a scuola elementare, media, materna. Adeguamento sismico e abbattimento barriere architettoniche della scuola materna Capita
19. Lavori di collegamento della via Fiume con la via Adua attraverso il prolungamento della via Trento mediante l'attraversamento del torrente Posta. 2 str. funz.
20. Intervento di ripristino del muro di contenimento della Via Falcone e Borsellino distrutto in seguito alle mareggiate del 5 e 6 gennaio 2012
21. Risanamento urbano e verde pubblico. 1° stralcio. Riqualificazione, ristrutturazione, adeguamento dell'impianto sportivo sito in località Rosmarino.
22. Spiaggia attrezzata a servizio del Porto dei Nebrodi. Hub turistico nel Piano Regionale del diportismo nautico
23. Programma integrato per la riqualificazione urbana, edilizia ed ambientale Chianu Rizzu - contesto urbano tra le vie: Medici, Oliveto, San Martino e G. Lotta
24. Risanamento urbano e verde pubblico
25. Interventi di ripristino ambientale della ex discarica comunale per R.S.U. di località Torrente Inganno
26. Riqualificazione del lungomare lungo l'asse del Borgo marinaro e delle arterie adiacenti a Castello Gallego. 2 stralcio funzionale
27. Realizzazione del palazzo di Giustizia, progetto generale
28. Perizia di messa in sic., funzionalità, adeg. in variante al lotto di complet. della strada di Circonvallazione Progetto Generale
29. Interventi finalizzati alla funzionalizzazione del Porto dei Nebrodi legati alla Concessione Demaniale di cui al DPR 509/96
30. Interv. di riq. e rec. dell'area compresa tra Vallone Posta e Torrente Cammarata, ivi compresa la rinaturalizzazione dei torrenti, ove si registrano significativi fenomeni di degrado ambientale. 2° str. funz.
31. Opere connesse alla soppressione dei passaggi a livello
32. Realizzazione di una piazzetta tra le vie Cosenza e Ragusa
33. Interventi di riqualificazione, riordino urbanistico e decoro urbano nel nucleo storico del centro abitato
34. Lavori per la messa in sicurezza della viabilità d'accesso alle zone: portuale, sportiva, artigianale, industriale e ferroviaria.
35. Intervento di funzionalizzazione ed ammodernamento dell'impianto sportivo di C.da Piana 'B. Fresina'
36. Trattamento delle acque destinate al consumo umano in adeguamento al D. gs n. 31/2001
37. Riqualificazione urbana di Via Ariosto con annessa realizzazione del Nuovo Palazzo degli Uffici del comune di S. Agata Militello
38. Valorizzazione e utilizzazione a fini economici dell'edificio già destinato a caserma dei vigili del fuoco di via Roma
39. Progetto di una ludoteca annessa al parco urbano in località Cammarata
40. Costruzione di parcheggio a due elevazioni tra le Vie Peschiera e Cappuccini
41. Lavori di ristrutturazione e rimodulazione delle aree dell'ex mattatoio comunale da adibire a caserma dei VV. FF.
42. Realizzazione delle opere di urbanizzazione ed infrastrutture del Piano per gli Insediamenti Produttivi Artigianali del Comune di Sant'Agata di Militello
43. Realizzazione Centro Servizi e produzione artistica musicale attraverso il recupero e l'ampliamento dell'edificio 'il museo dei nebrodi' integrato con le finalità operative dell'obiettivo 3.1.3.3. del PO FESR 2007/2013
44. Progetto di completamento, miglioramento della qualità dell'aria indoor, adeguamento sismico ed alle norme di sicurezza della scuola media Cesareo
45. Valorizzazione ed utilizzazione a fini economici dei locali ex pretura
46. Realizzazione caserma per la Guardia di Finanza
47. Completamento scuola media Marconi
48. Lavori di realizzazione del laboratorio di movimento 'Palatemeforti'
49. Riqualificazione del lungomare lungo l'asse del Borgo marinaro e delle arterie adiacenti a Castello Gallego
50. Interventi di miglioramento statico e recupero funzionale della Scuola Elementare 'L. Capuana'
51. Urbanizzazione primaria e secondaria della zona di Edilizia Residenziale Pubblica in località Calarco, Telegrafo, Capita e zona Duca d'Aosta
52. Sistemazione della viabilità di un'area sita nel comune di S. Agata Militello in C.da Vallone Posta e limitrofa alla costruenda Chiesa di S. Francesco
53. Lavori a difesa del centro abitato zona ovest torrente Cammarata
54. Lavori a difesa del centro abitato zona ovest torrente Cammarata. 1° stralcio
55. Lavori a difesa del centro abitato zona ovest torrente Cammarata. 2° stralcio
56. Riqualificazione del lungomare lungo l'asse del Borgo marinaro e delle arterie adiacenti a Castello Gallego. 3° stralcio funzionale - Spazio verde attrezzato per attività sportive all'aperto, Area fitness'
57. Realizzazione della rete di cablaggio degli impianti tecnologici e dei sottoservizi annessi relativi alla distribuzione di energia
58. Lavori urgenti di sistemazione idraulica del Torrente Pidocchio a difesa del centro abitato di C.da Torrecandele
59. Rifacimento e potenziamento di alcuni tratti dell'acquedotto comunale
60. Progetto per la realizzazione di opere a salvaguardia della condotta idrica comunale sorgenti 'Vallerio' e 'Neres' - Torrente Rosmarino
61. Centro intercomunale di protezione civile
62. Interventi di riqualificazione urbana in attuazione del P.P.3 delle zone BR (nel centro urbano - lato est)
63. Realizzazione di una struttura ricreativa per il tempo libero anche mediante promozione privata
64. Ristrutturazione, ampliamento, adeguamento ed abbattimento barriere negli edifici destinati a scuola elementare, media, materna
65. Costruzione parcheggio protetto con funzione di centro di accoglienza in loc.tà Muti
66. Realizzazione di un centro scolastico polifunzionale anche mediante progetto di finanza
67. Lavori di collegamento della via Fiume con la via Adua attraverso il prolungamento della via Trento mediante l'attraversamento del torrente Posta
68. Completamento della viabilità del P.R.G. in adiacenza e servizio dell'area industriale in loc.tà Piana a monte della linea ferrata
69. Attrezzature sportive e del tempo libero a servizio degli insediamenti di E.R.P. in loc.tà San Giovanni
70. Lavori urgenti per la costruzione dello scalo di alaggio - sistemazione banchina porto
71. Lavori urgenti per la sistemazione argine Torrente Inganno
72. Interv. per il mig. della sicur. stradale del territorio com. le in attuazione del 1° e 2° progr. del piano naz. della sic. str. (P.N.S.S.) Azioni prioritarie
73. Lavori di realizzazione di un tratto di strada di collegamento tra le contrade Muti e Parò
74. Realizzazione di un intervento di edilizia popolare L.R. 12/52
75. Nel Bosco / In the Wood valorizzazione di contesti architettonici e paesaggistici per un laboratorio diffuso di arte contemporanea nei Nebrodi.
76. Realizzazione - Completamento e Gestione della rete di distribuzione del gas metano in ampliamento nel territorio comunale
77. Consolidamento in C.da Ilmane comune di S. Agata Militello
78. Progetto dell'intervento di ristrutturazione delle condotte idriche di adduzione e delle reti di distribuzione interna dell'acquedotto comunale
79. Sistemazione della strada comunale Salarona-Scala Difesa
80. Interventi di ottimizzazione delle risorse idriche superficiale e profonda e realizzazione di opere connesse per il loro utilizzazione
81. Sistem. e consolid. delle aree adiacenti al Torr. Torno in corrispondenza della captazione della sorg. Pluso, nonché rifunzionaliz. e messa in sic. della stessa
82. Lavori di sistemazione e consolidamento degli argini di un piccolo torrente in località 'Rigano'
83. Collegamento tra le strade 'Sernaiola-Pileci' e 'Ilma-Oliva'
84. Compl. della viab. di PRG a serv. della zona res. e Monaci-Posta e riattivaz. regia trazz. Cesarò-S.Agata tratto Temeforti-Posta - 1° stralcio Interv. di riqual. del tessuto urb. edilizio connesso alla zona Res. e Monaci ed ai plessi scolastici Ist. Com. C
85. Realizzazione di area destinata alla sosta, attrezzata per attività mercatali e servizi ad essa connessi.
86. Recupero e riqualificazione di alcune aree delle zone BR su l'asse della Via Campidoglio
87. Realizzazione di una pista di motocross in loc.tà Rosmarino
88. Lavori di messa in sicurezza d'emergenza della discarica comunale sita in località Serra Quaranta
89. Realizzazione dei collettori fognari del sistema di smaltimento dei reflui nella zona di espansione CS1, CS2 ed area industriale
90. Realizzazione delle opere a diretta fruizione del mare nell'ambito del piano di utilizzo delle spiagge - 1° str. a compl. del verde attrezzato in loc. S. Bartolomeo
91. Recupero e riqualificazione dell'antica regia trazzera S. Agata - Alcara - Cesarò (nel tratto ricadente in C.da Orecchiazzi)
92. Ammodernamento e prolungamento di un'arteria di collegamento tra le C.de Gaglio e Cavarretta
93. Completamento della viabilità di PRG a servizio della zona residenziale Monaci-Posta e riattivazione regia trazzera Cesarò-S.Agata tratto Temeforti-Posta
94. Progetto di completamento del sistema viario di collegamento tra la via Martoglio e via Cernaia. 2° lotto funzionale.
95. Progetto per il recupero ambientale dello slargo in C.da Telegrafo in prossimità del serbatoio comunale
96. Revisione della progettazione di massima per il recupero urbano delle zone a servizio delle aree destinate ad edilizia popolare in località Calarco
97. Recupero e riqualificazione delle contrade e dei borghi del territorio rurale
98. Progetto per la riqualificazione del centro urbano
99. Asse viario di collegamento tra le aree portuali e lo svincolo autostradale
100. Analisi idrogeologica final. alla real. di nuove captazioni a scopo potabile e succ. real. di opere di presa e di raccolta, al fine di potenziare le risorse idropotabili della Cda Vallebruca
101. Lavori di messa in sicurezza del sistema fognario e della condotta idrica lungo l'asse del torrente Posta
102. Museo del mare da realizzarsi in C.da S. Bartolomeo
103. Realizzazione Centro Servizi e produzione artistica musicale attraverso il recupero e l'ampliamento dell'edificio 'Museo dei nebrodi' - completamento
104. Progetto per la costruzione della strada di collegamento tra la S.P. S. Agata Ilna ed i P. P. n° 5 di C.da Calarco
105. Realizzazione di un parcheggio nell'area antistante l'ufficio postale nonché del collegamento con la via Cairoli
106. Installazione sistema di videosorveglianza comunale
107. Efficientamento energetico dell'edificio del plesso scolastico 'Cesareo' sito in via Puglie consistente nella sostituzione degli infissi esterni, installazione di impianto fotovoltaico sul tetto piano della scuola e nell'installazione di pompe di calore per la produzione di aria calda/fredda
108. Efficientamento energetico dell'edificio 'ex tribunale' sito in via Cosenz adibito ad uffici comunali, consistente nella realizzazione dell'involucro opaco esterno, nell'installazione di impianto fotovoltaico sul tetto piano e nella installazione di pompe di calore per la produzione di aria calda/fredda

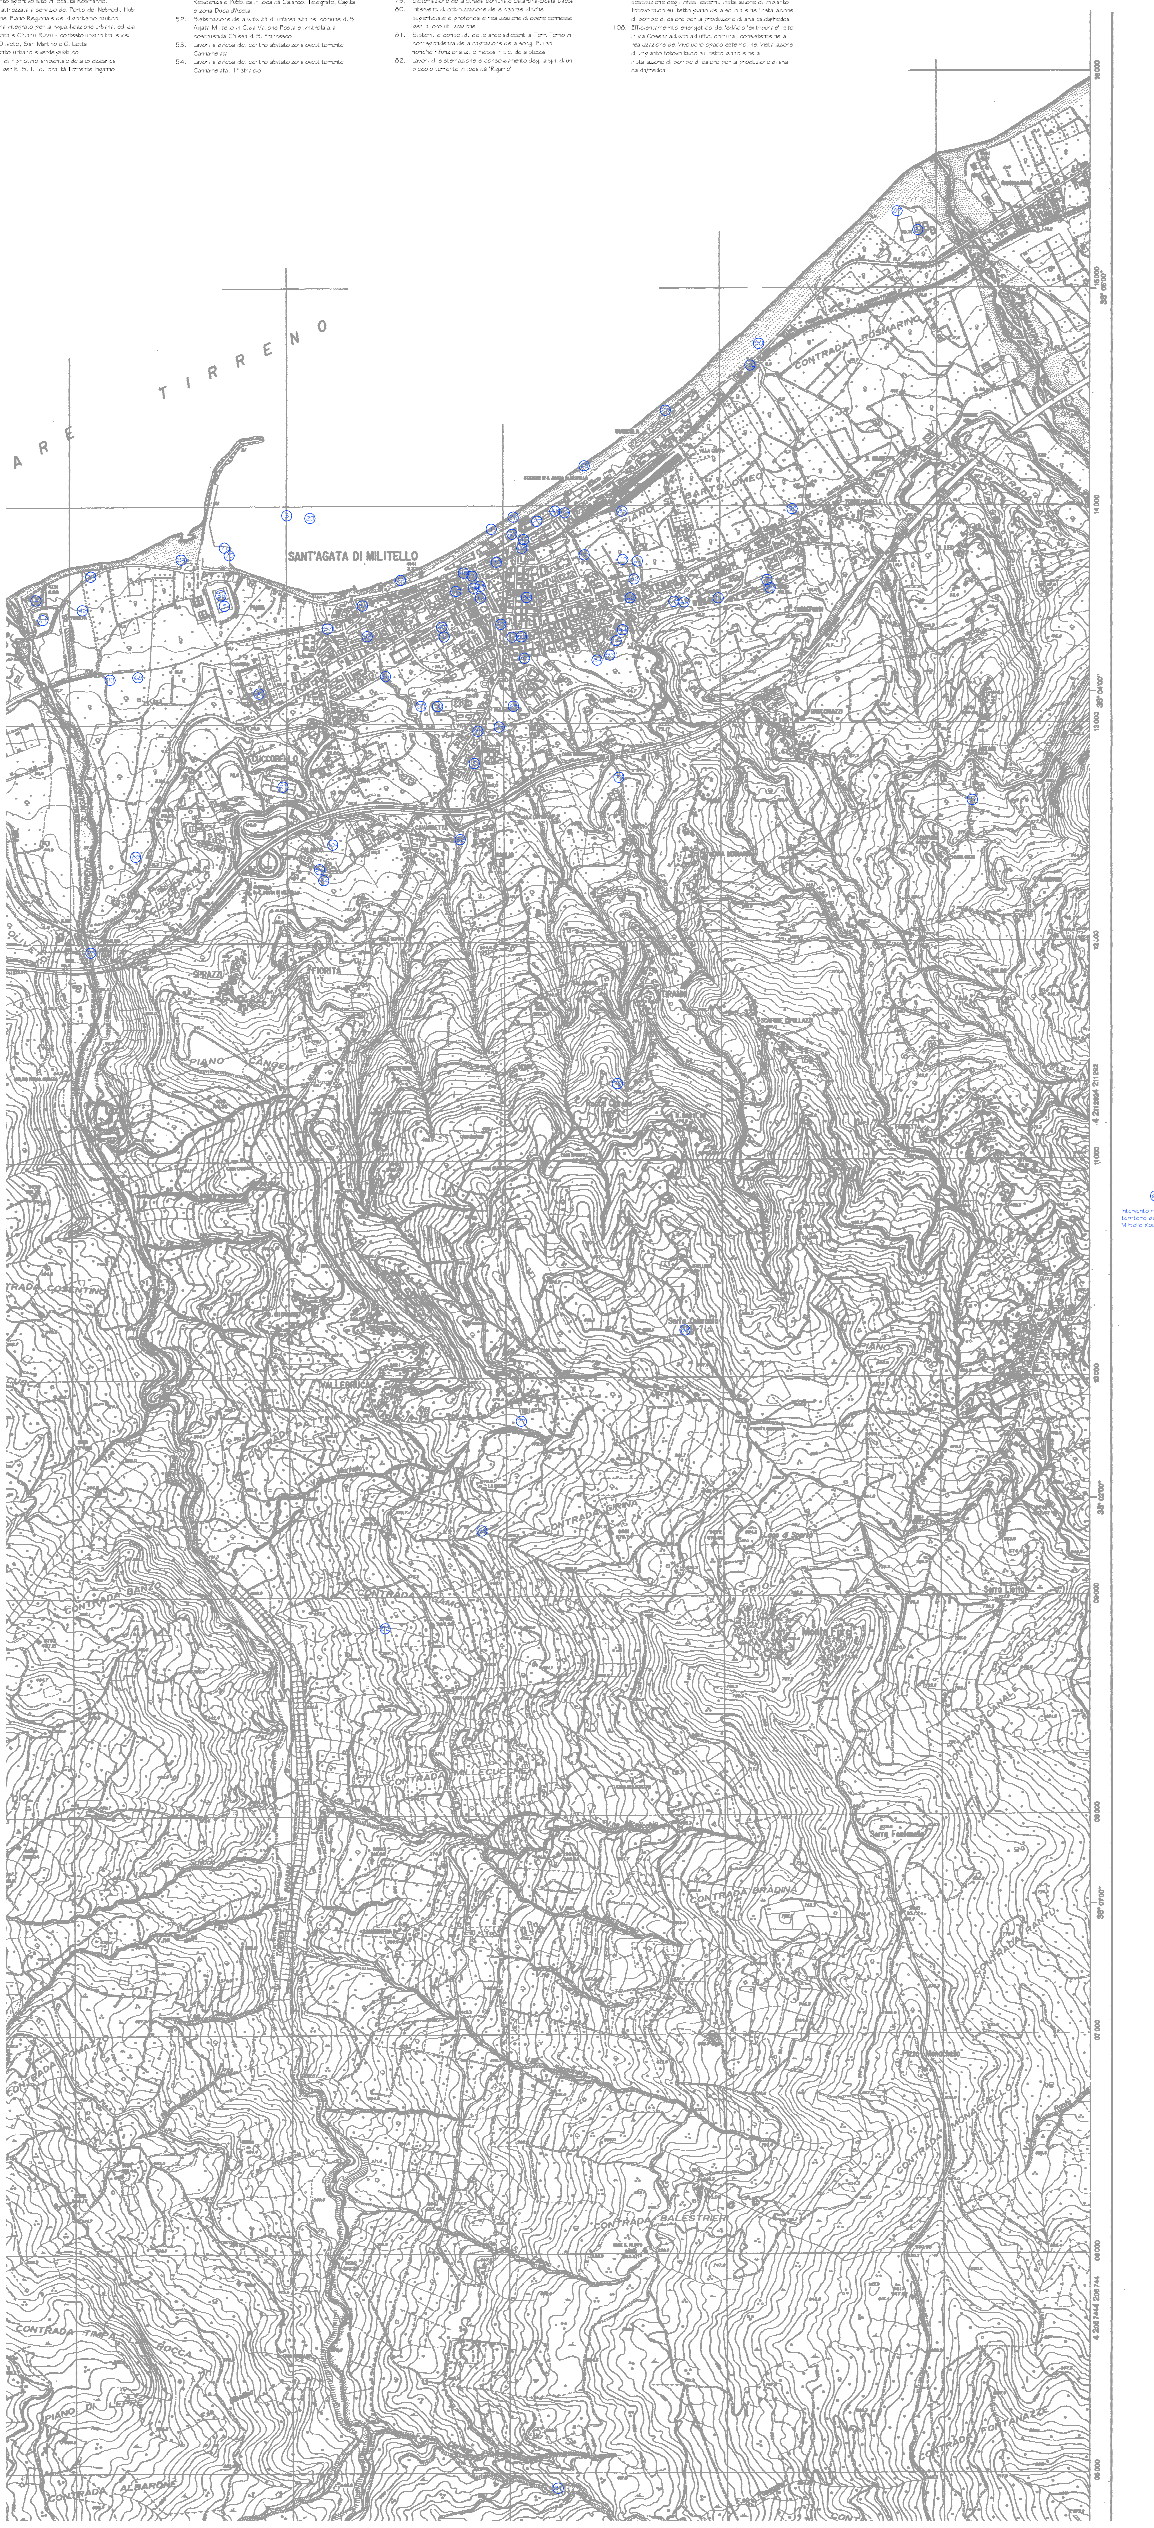

60 Intervento ricadente nel territorio del comune di Militello Rosmarino